


**1 - R+1**  
1 : 50

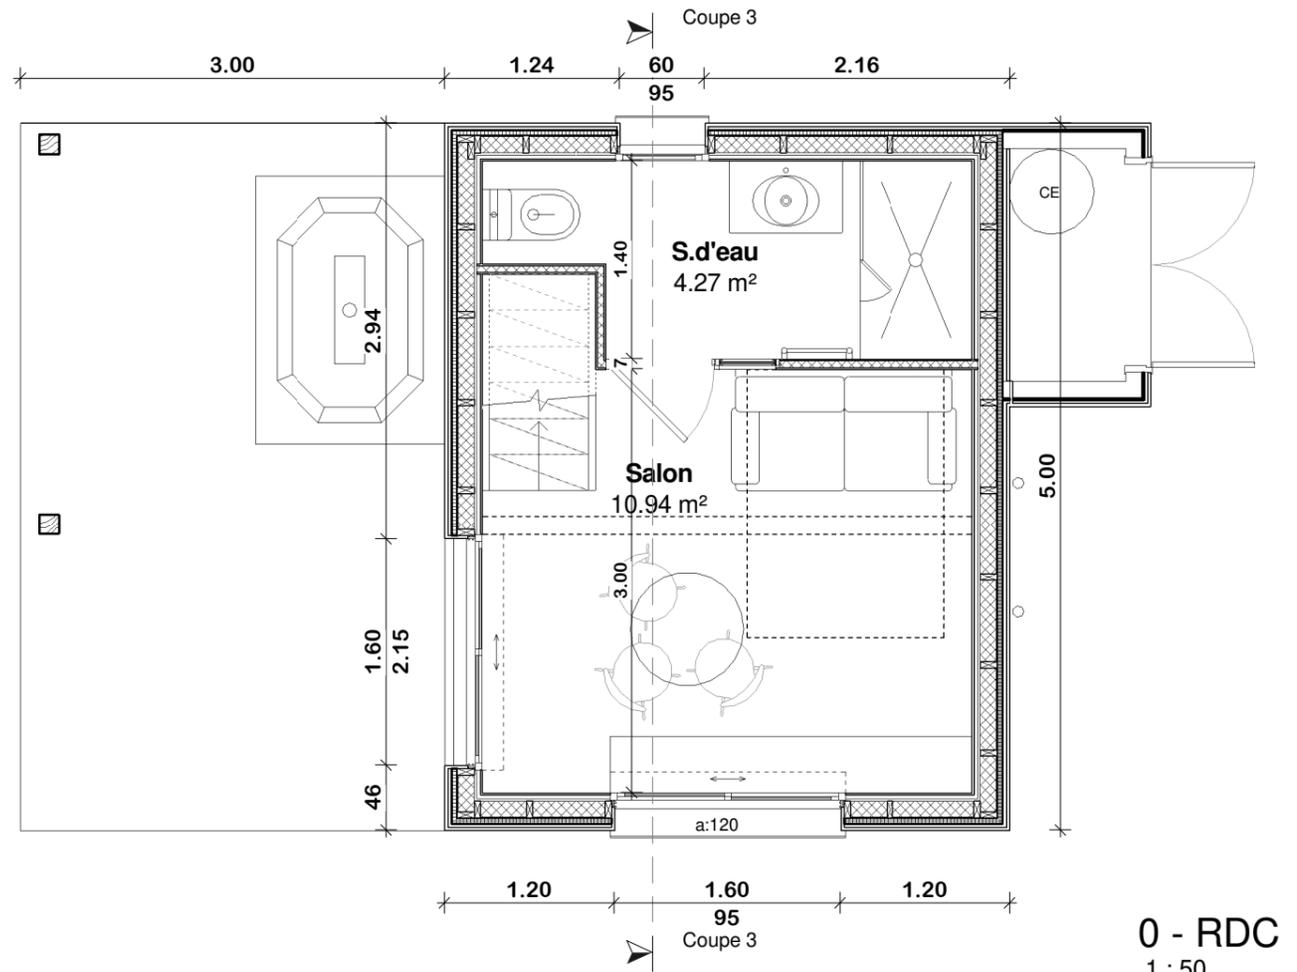

**0 - RDC**  
1 : 50

**M.JOLY Guillaume**

Construction d'un gîte

Domaine des crouquets 24590 Jayac

Plans

Echelle : 1 : 50

Date : 24/04/20

1

**PCE**